


Gruntowego Wymiennika Ciepła Schemat

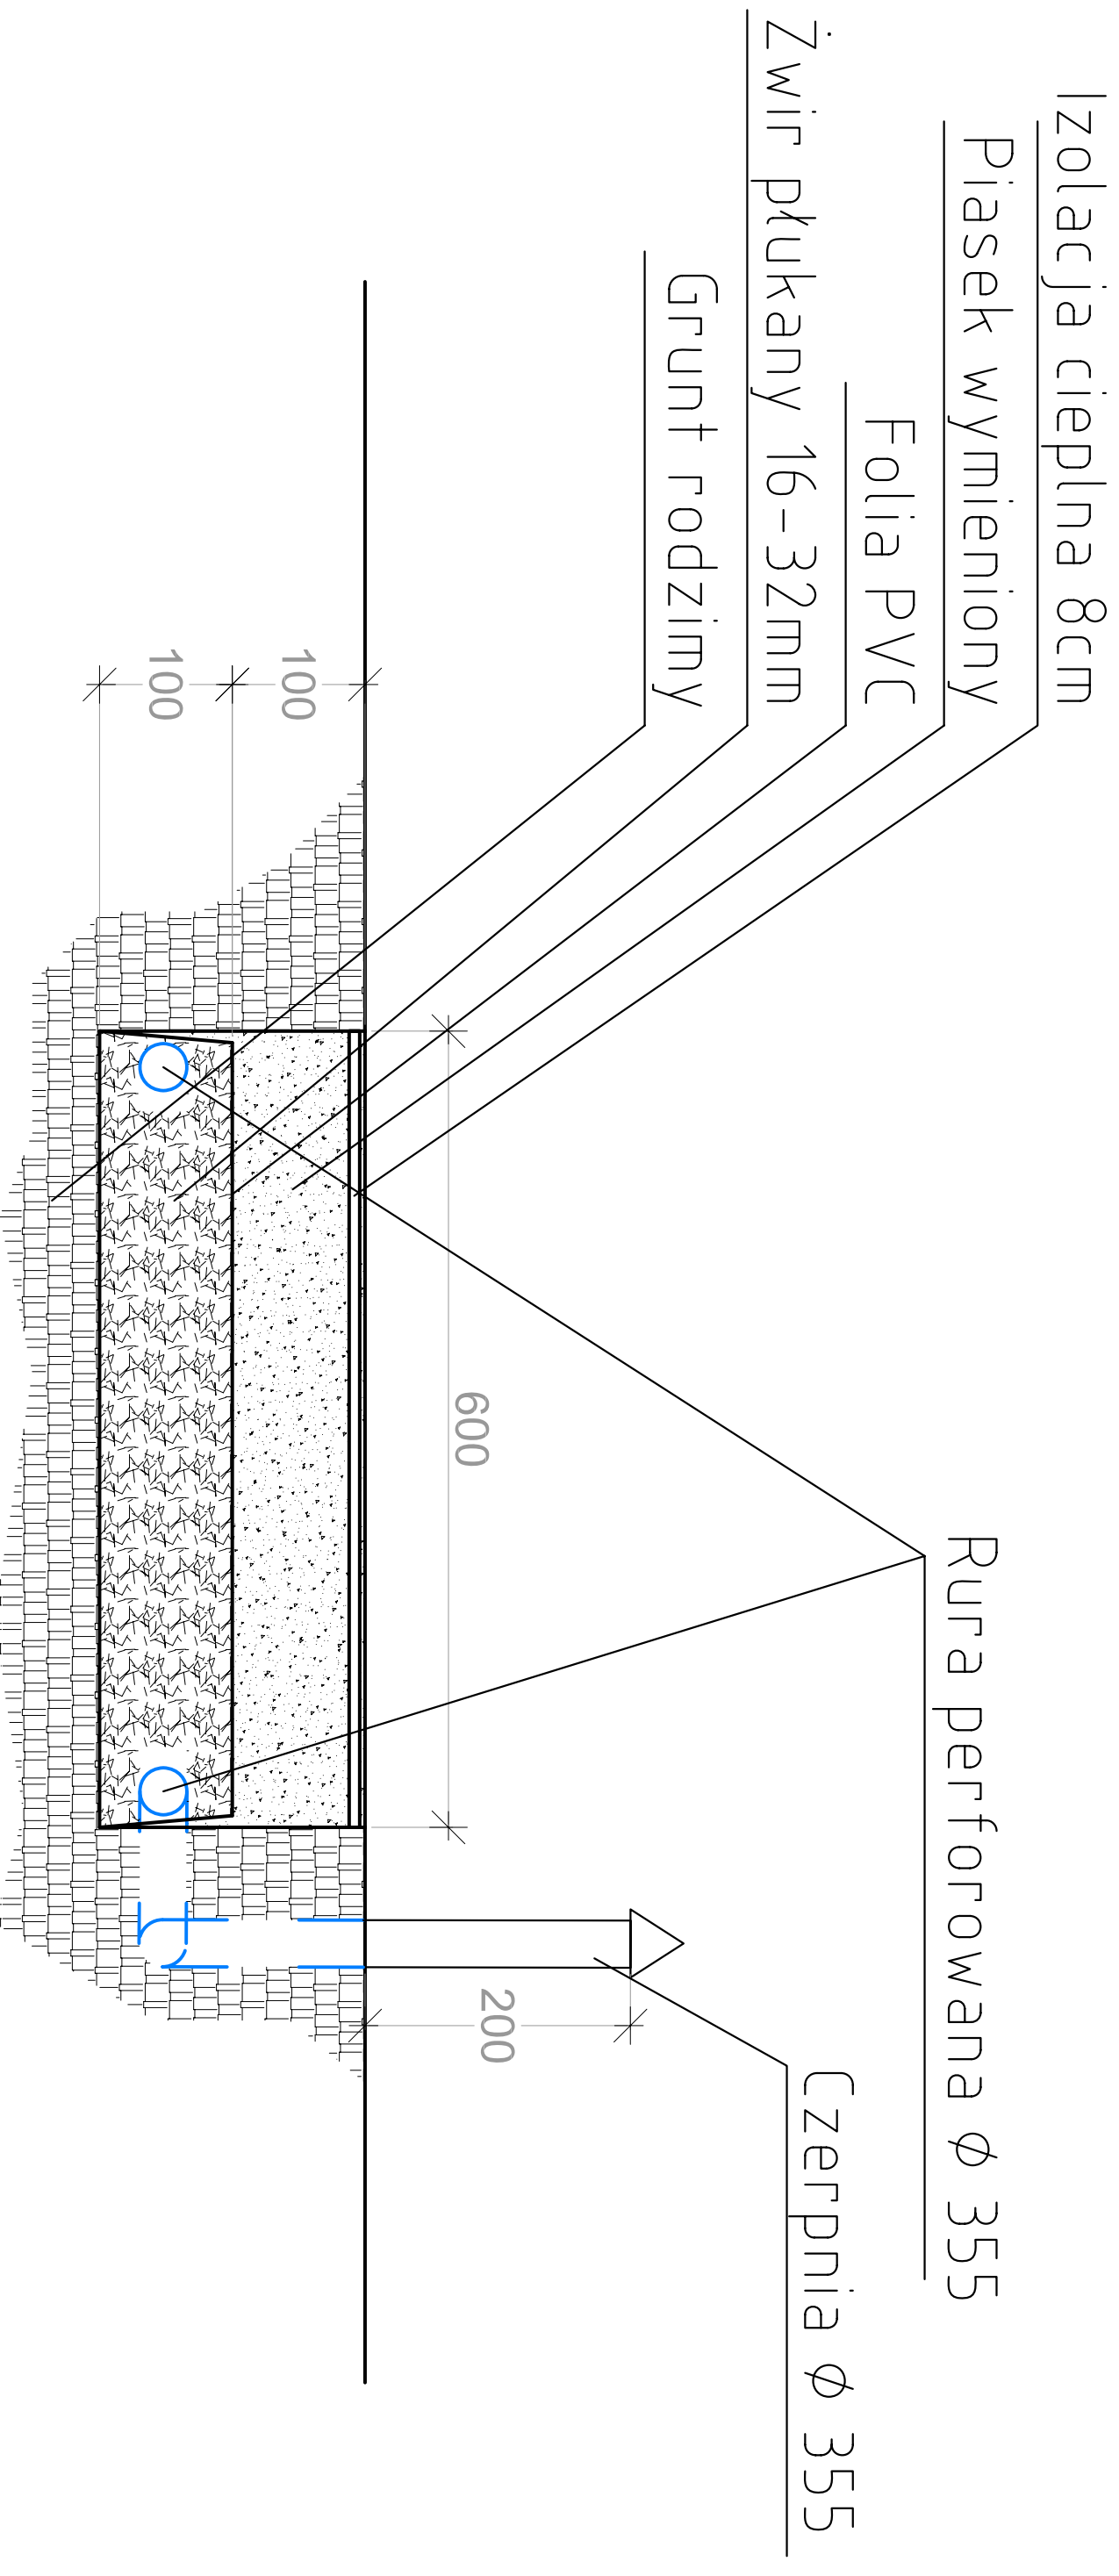

Jednostka projektowa : P. N.-T. GLOBAL TECHNICS 17-100 Bielsk Podlaski ul.Studziodzka 41	
Autor projektu (konstrukcja) : mgr inż. Jacek Roszczyrc upr. bud. do proj. w spec.sanit. b/o nr PDL/0054/P00S/09	Podpis
Nazwa obiektu/zadania: Projekt Instalacji Wentylacji	Nazwa rysunku: Schemat Gruntowego Wymiennika Ciepła
Adres: Szczoty Dzieciotowo gm. Orla nr geod. 125	Branża: SANITARNA
Skala:	
Data: 2010	
Nr rysunku: 4	