


Przekrój A-A

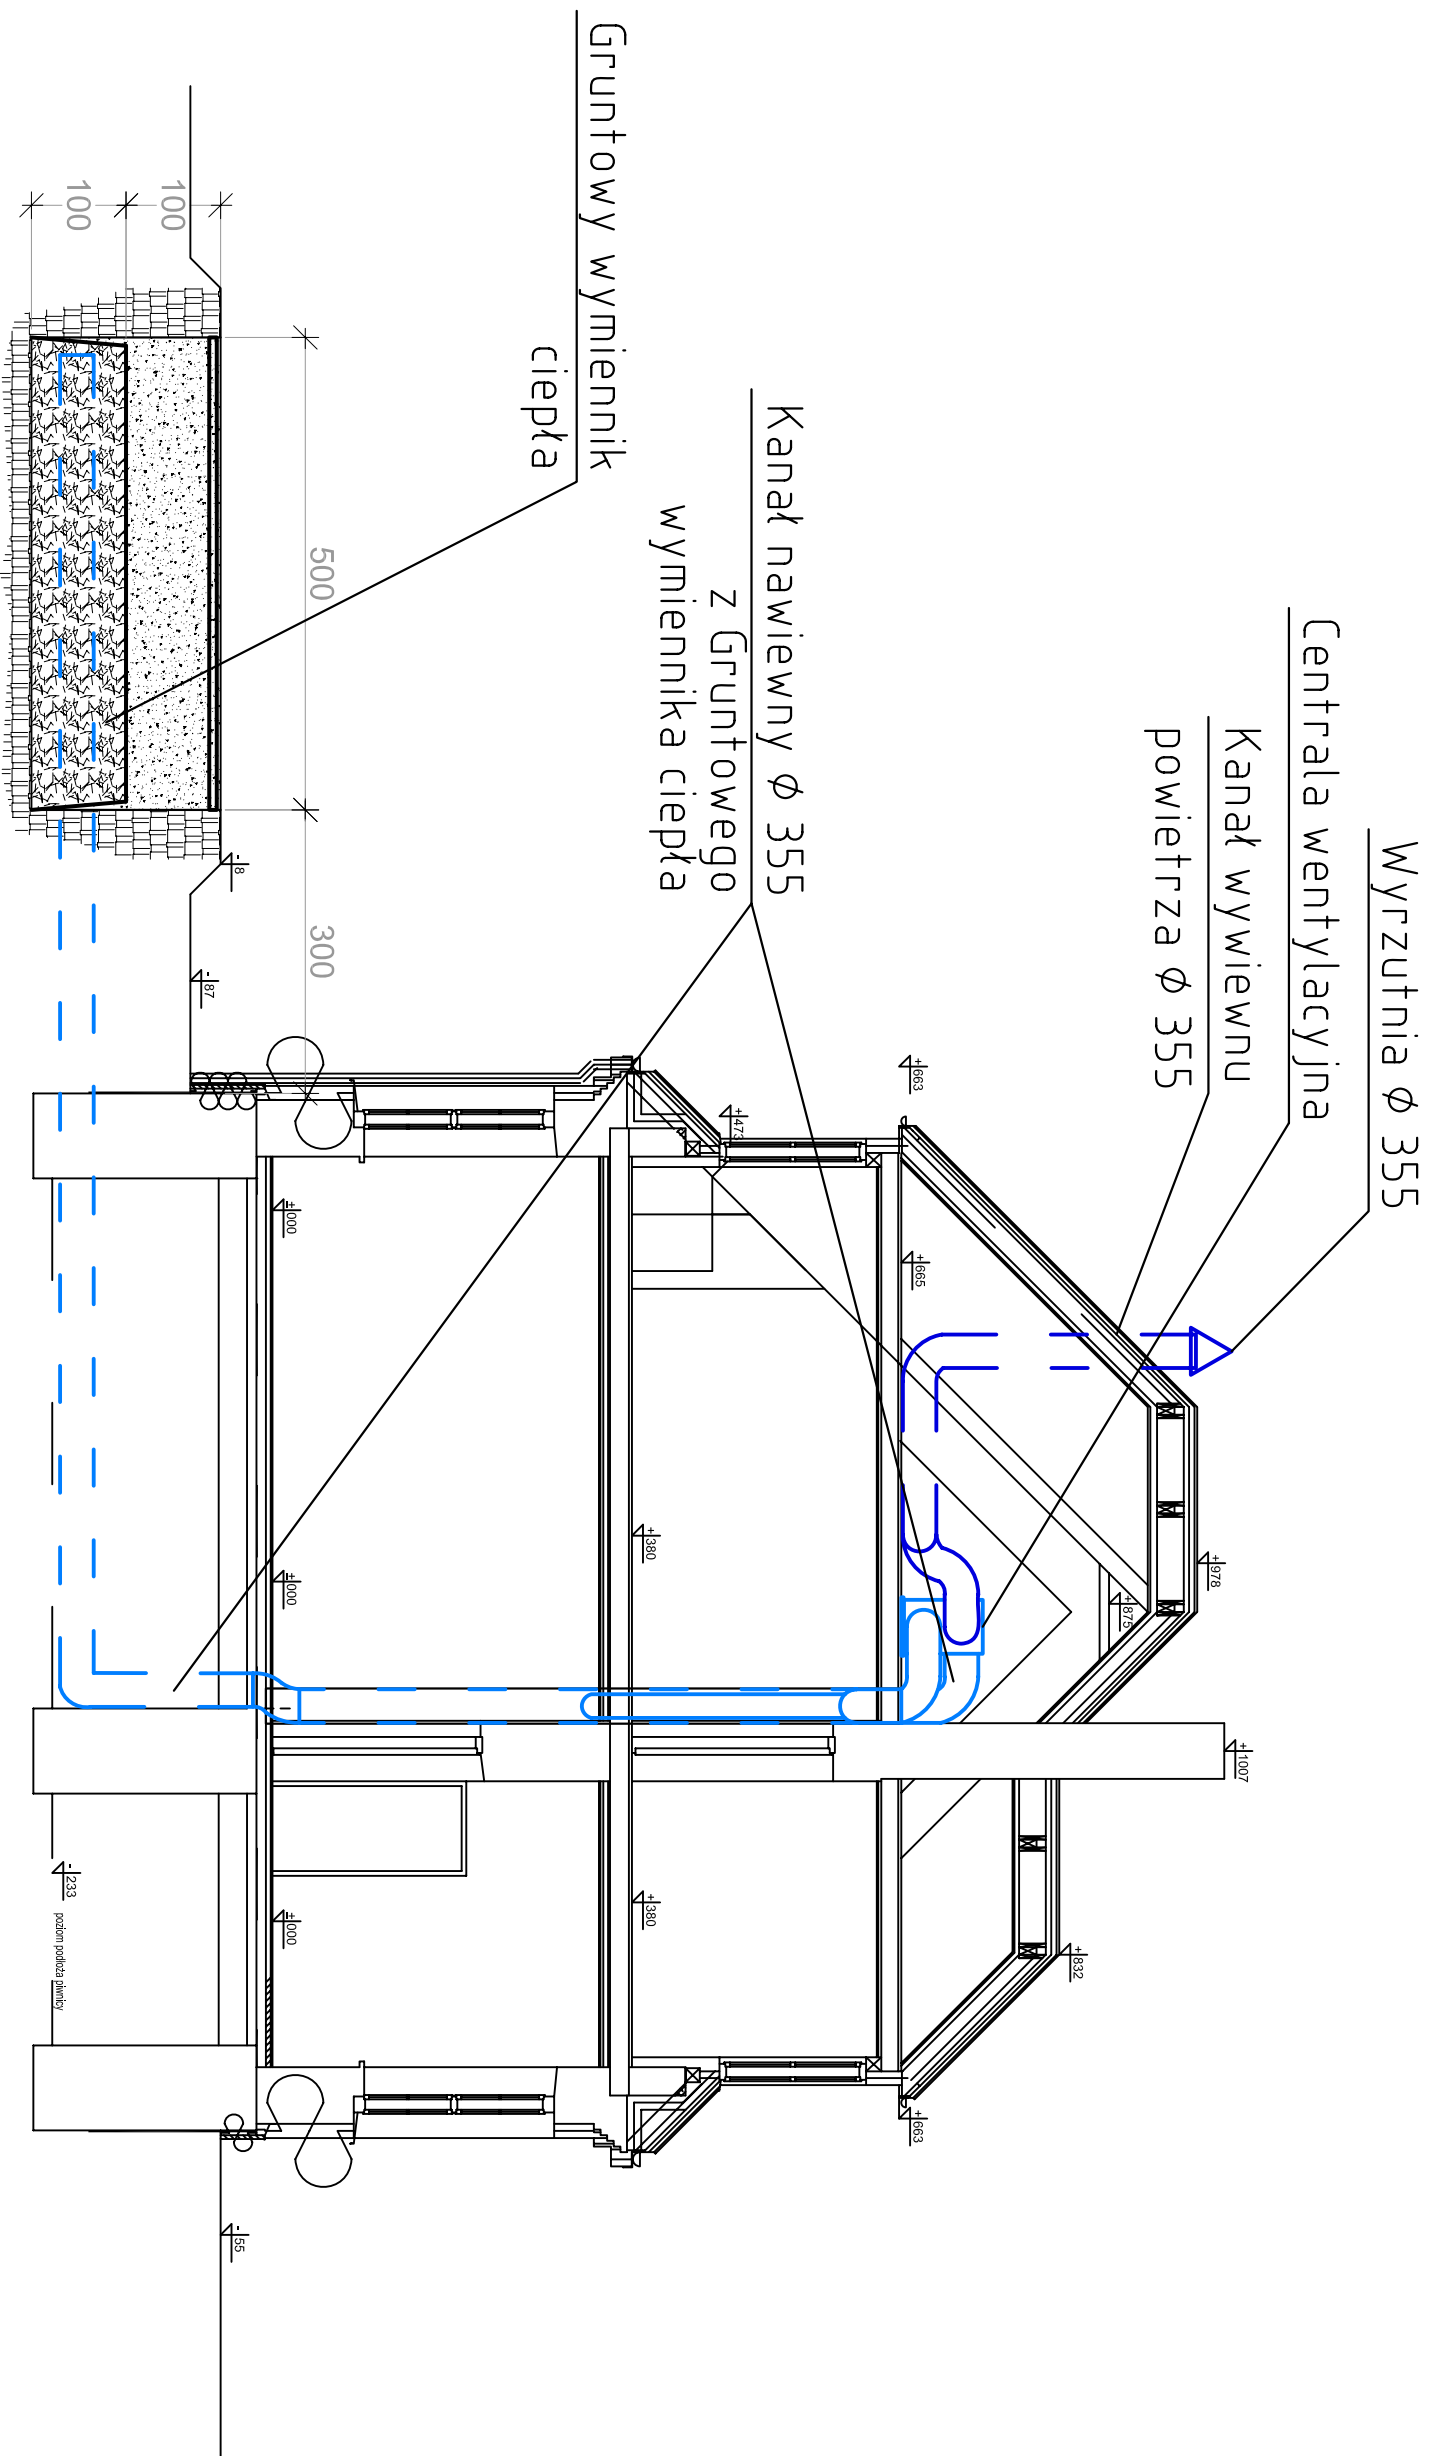

Jednostka projektowa : P. N.-T. GLOBAL TECHNICS 17-100 Bielsk Podlaski ul. Studziwodzka 41		Podpis	
Autor projektu (konstrukcja) : mgr inż. Jacek Roszczyc upr. bud. do proj. w spec.sanit. b/o nr PDL/0054/P00S/09		Nazwa rysunku: Przekrój A-A	
Nazwa obiektu/zadania: Projekt Instalacji Wentylacji		Branża: SANITARNA	
Adres: Szczyty Dzieciotowo gm. Orla nr geod. 125		Skala:	
		Data: 2010	
		Nr rysunku: 3	