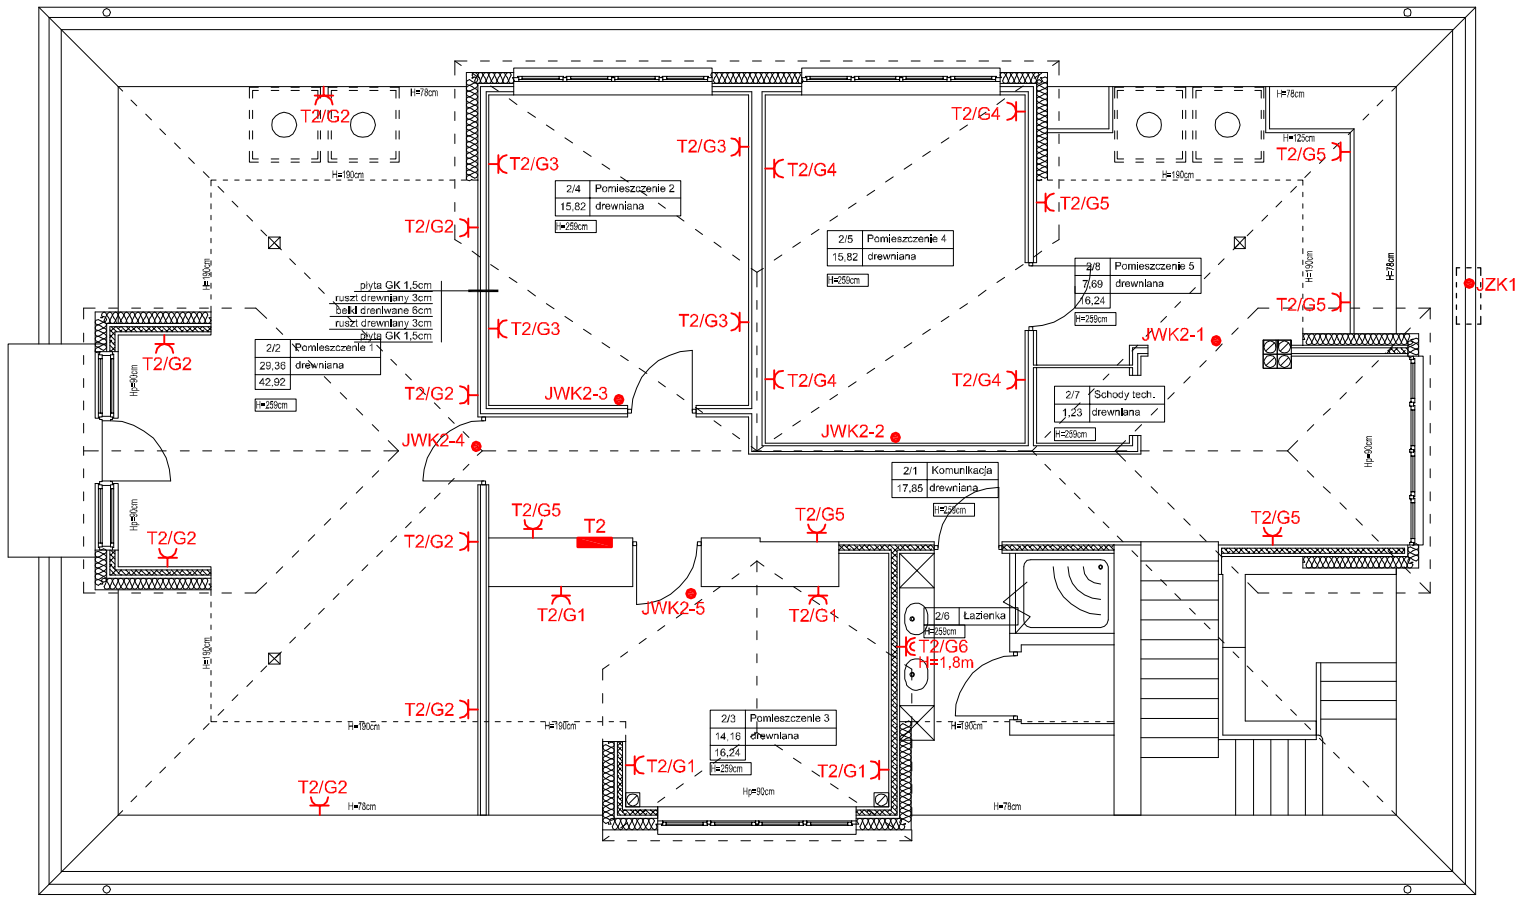

UWAGA!
- projektuje się instalację podtynkową w ścianach betonowych i w peszlu bezhalogenowym w ścianach szkieletowych,
- instalację wykonać bezpuszkowo,
- gniazda ogólne instalować na wysokości 0,3m a gniazda chyba że opisy stanowią inaczej,
- w łazienkach gniazda w wykonaniu bryzgoszczelnym,
- do łazienek doprowadzić przewód DŻYżo4 p/t z tablicy piętrowej z punktu ochronnego PE i pozostawić z zapasem ok. 0,5m w puszce natynkowej na ścianie pod umywalkami, (w przypadku zastosowania metalowych elementów w łazience w przyszłości, będzie wykorzystany do połączeń wyrównawczych),
- wykonać połączenia wyrównawcze na poziomie piwnicy łącząc dostępne metalowe masy do głównej szyny wyrównawczej (np. rury co, ks, kd, itp.),
- przed wykonywaniem przebić przez strop należy zmierzyć dokładne miejsce przebicia z natur,
- przed przystąpieniem do robót kierownik robót elektrycznych powinien porozumieć się z Użytkownikiem w celu ostatecznego ustalenia lokalizacji gniazd, wypustów i łączników,
- przed przystąpieniem do robót kierownik robót elektrycznych porozumieć się z kierownikami robót budowlanych i sanitarnych w celu skoordynowania prac.

LEGENDA

- wypust elektryczny,
- gniazdo IP20,
- gniazdo IP44,
- Tablica podtynkowa metalowa z drzwiami,

Jednostka projektowa: Biuro Projektowe GREKOR Grzegorz Korszak 17-100 Bielsk Podlaski, ul. Ogrodowa 17/21 NIP 543-193-33-48, REGON 200143839 tel.: 608 32 95 85		
Autor projektu (INST. ELEKTRYCZNE) : mgr inż. Robert Grodzki upr. bud. do proj. w spec. inst. elektrycz. nr PDL/0101/POOE/06		
Nazwa obiektu/zadania: Remont budynku szkoły	Nazwa rysunku: Instalacja elektryczna – RZUT i PIĘTRA	
Adres: *Szczyty Dzięciołowo gm. Orla nr geod. 125*	Branża: ELEKTRYCZNA	Skala: 1:100 Data: 10-03-2010
Współpraca:		Nr rysunku: E4