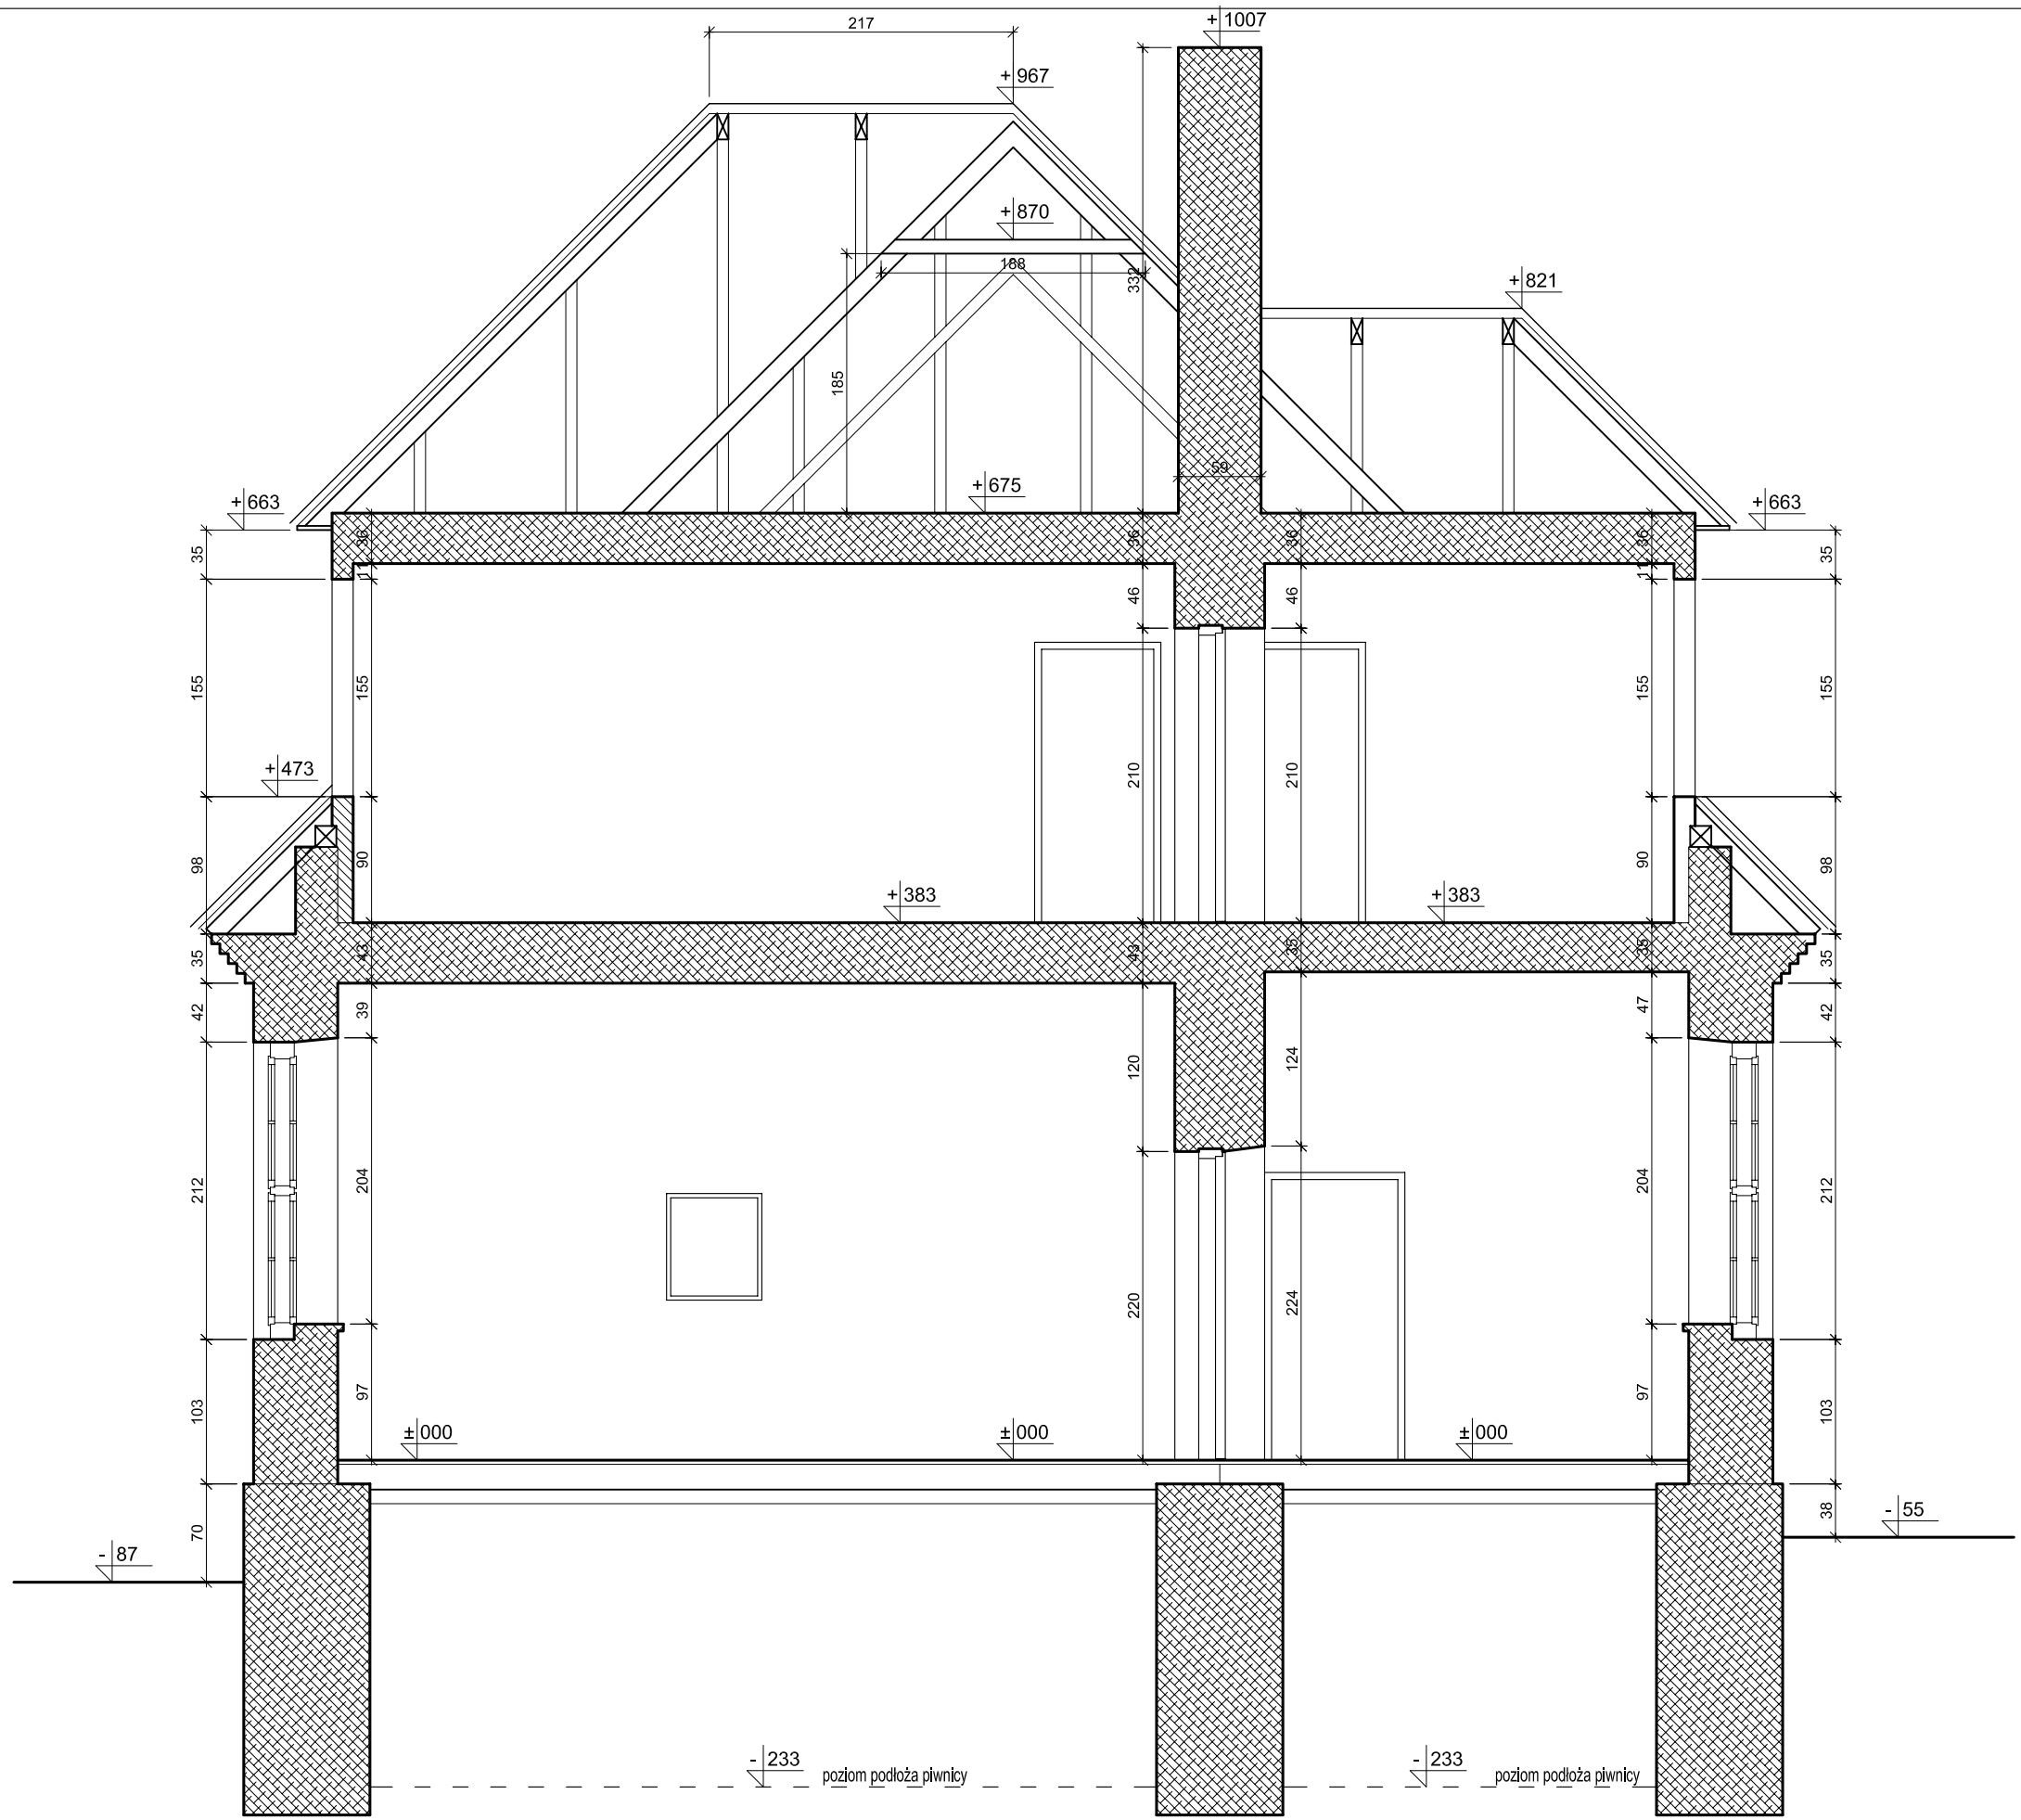

GREKOR Biuro Projektowe

Biuro Projektowe GREKOR Grzegorz Korszak
17-100 BielskPodlaski, ul. Mickiewicza 26/6
TEL.: 608-329-585 mgrgreg@poczta.onet.pl

PROJEKTANCI: | PODPISY:

ARCHITEKTURA:
mgr. inż Krzysztof Szerszeń (BŁ-PdOKK/106/2007)

KONSTRUKCJA:
mgr. inż Grzegorz Korszak (b/o nr PDL/0001/POOK/06)

ASYSTENT
Piotr Korszak

NAZWA ZADANIA:
Inwentaryzacja budynku szkoły

ADRES:
Szczyty Dzięciołowo gm. Orla nr geod. 125

NAZWA RYSUNKU:
Przekrój A-A

ETAP:	BRANŻA:	SKALA:
PROJ. BUDOWLANY	ARCHITEKTONICZNA	1:50

DATA:	NR RYSUNKU:
15-07-2009	5