




Elewacja północna

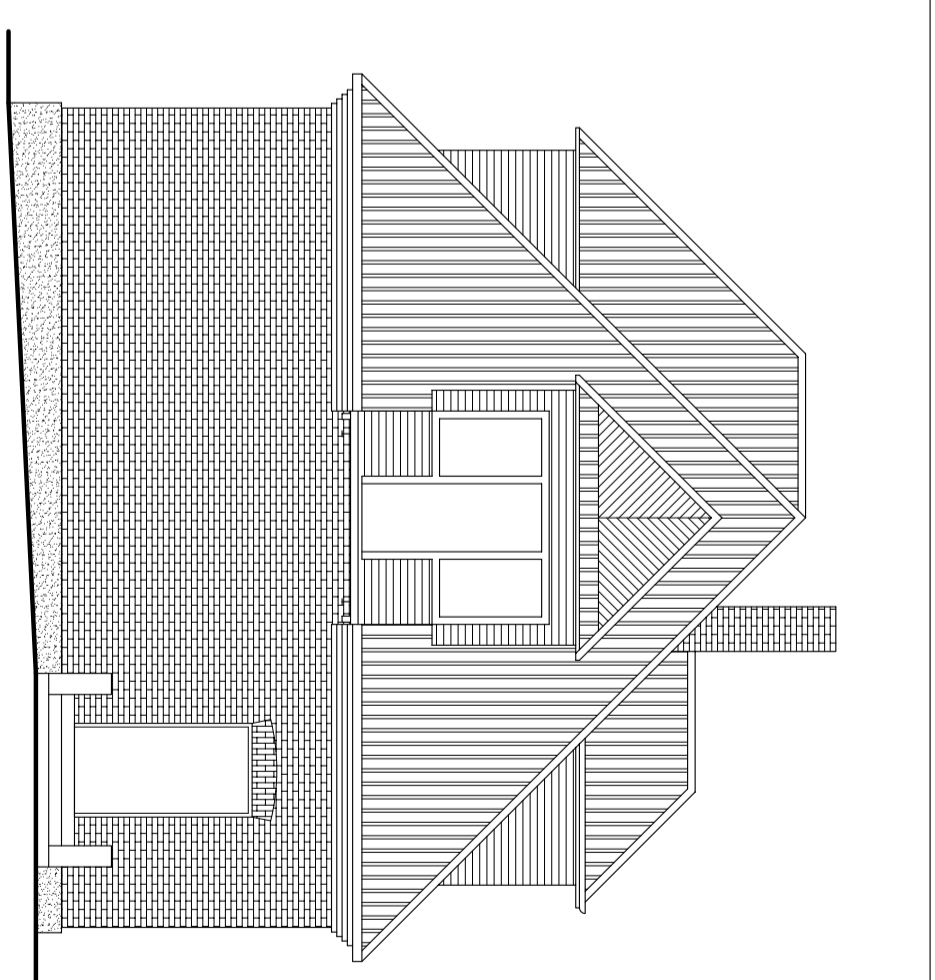

Elewacja wschodnia

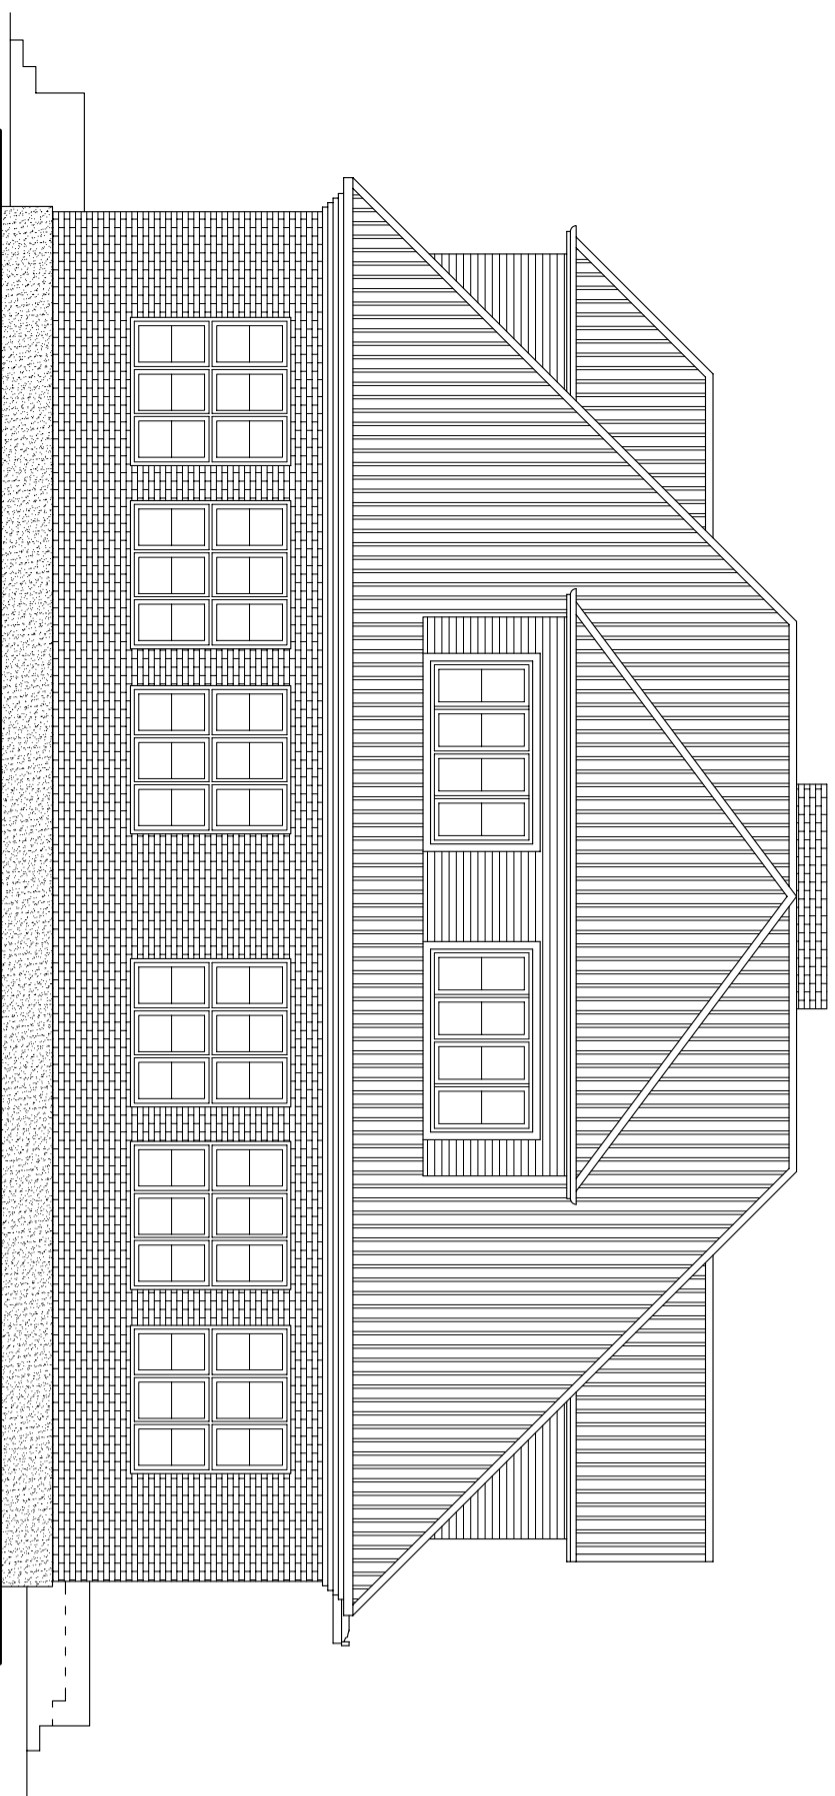

Elewacja południowa

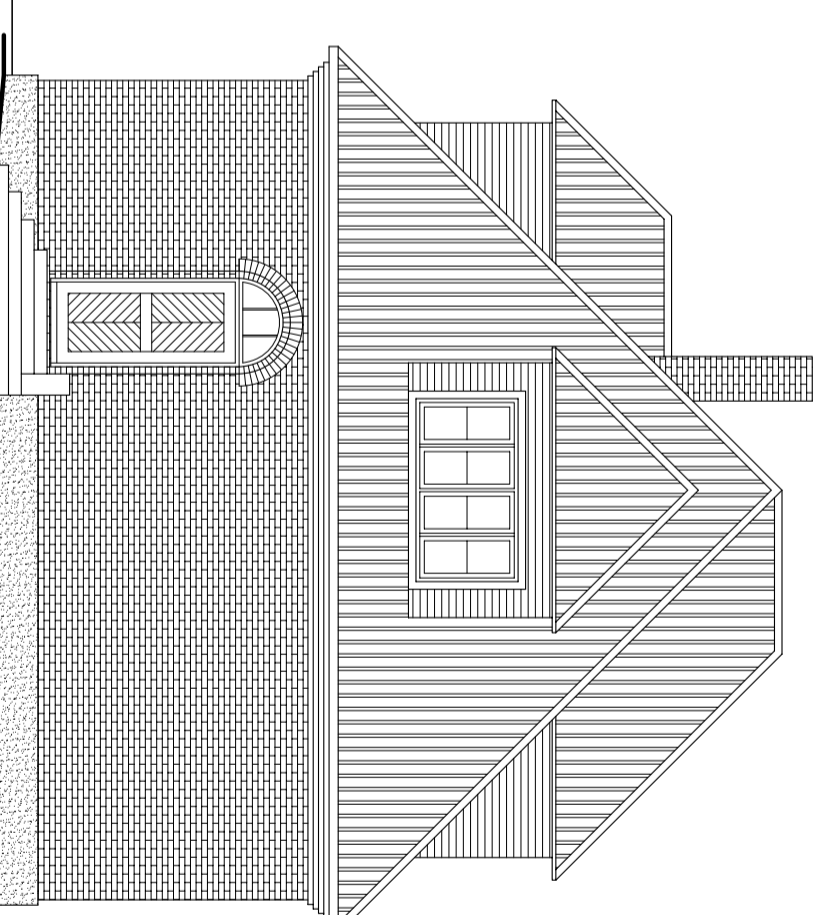

Elewacja zachodnia

GREKOR
Biuro Projektowe

Biuro Projektowe GREKOR Grzegorz Korszak
17-100 BiałskPodlaski, ul. Mickiewicza 26/6
TEL.: 608 329 585 mgrgreg@poczta.onet.pl

PROJEKTANCI:

mgr. Inż Krzysztof Szerszeń (B1-PdOKK/106/2007)

KONSTRUKCJA:

mgr. Inż Grzegorz Korszak (b1o nr PDL/0001/PdOKK/06)

ASYSTENT

Piotr Korszak

NAZWA ZAKAZA:

Inwentaryzacja budynku szkoły

ADRES:

Szczyły Dzieciolowo gm. Orla nr geod. 125

NAZWA RYSUNKU:

Elewacje

ETAP:

PROJ. BUDOWLANY ARCHITEKTONICZNA

DATA: 15-07-2009

NR RYSUNKU:

6

BRANŻA:

1:50

SKALA: