



Widok frontowy ogrodzenia

skala 1:100


prześło stalowe : poziomo - profili kwadratowy, pionowo - kontownik

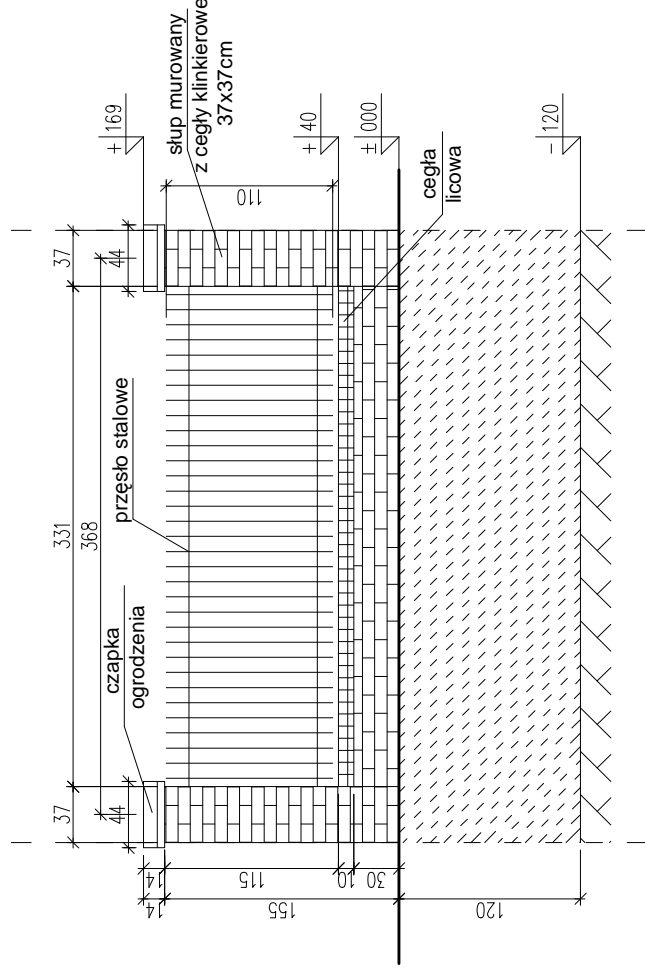

Murowana część ogrodzenia
skala 1:50

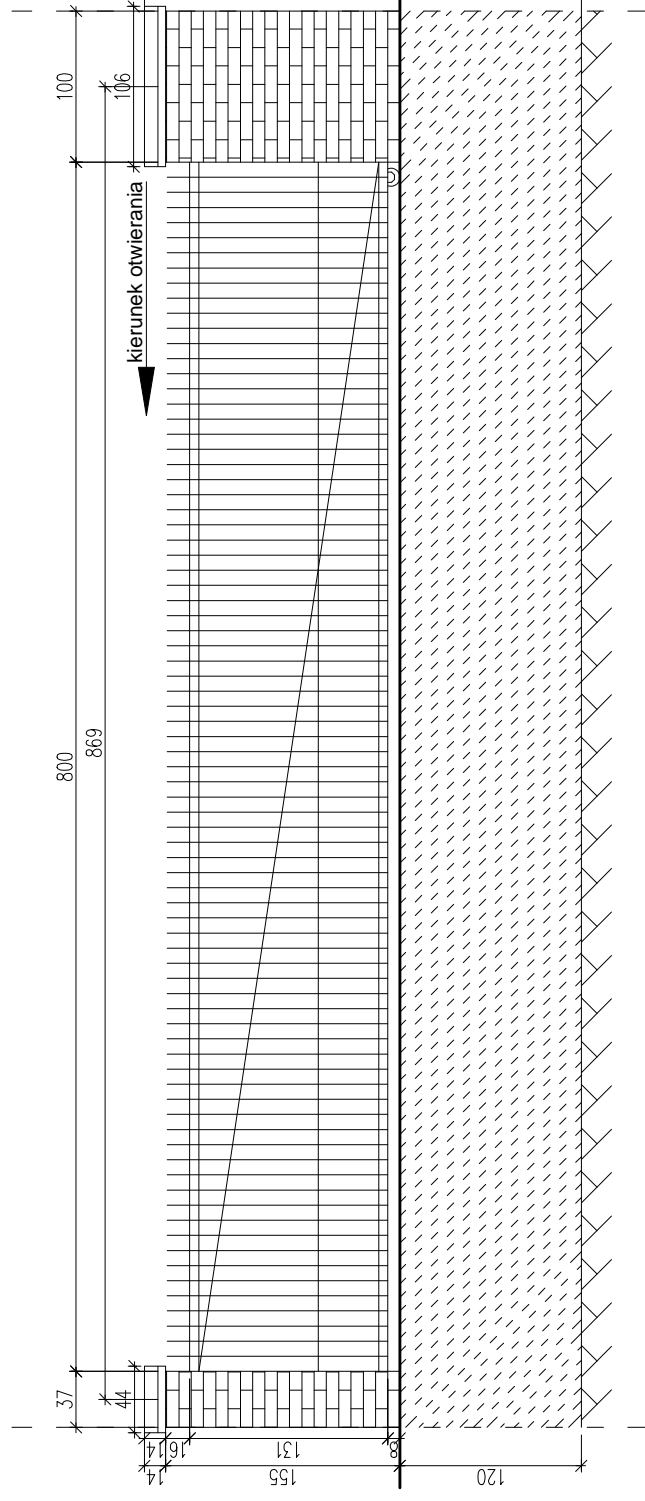

Wrota w murowanej części ogrodzenia
skala 1:50

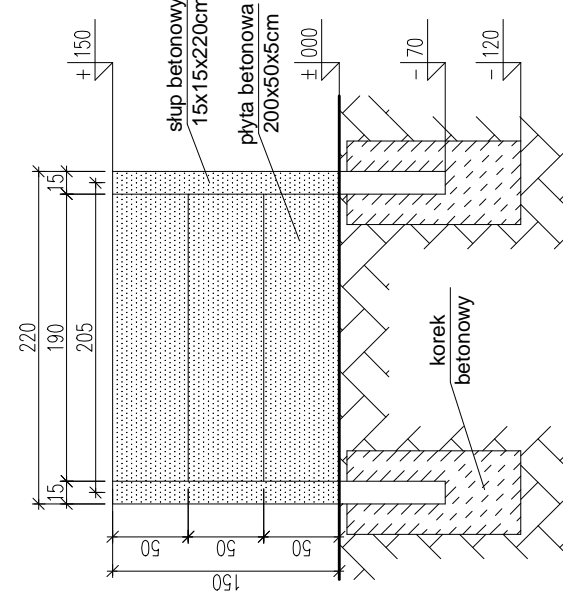

Prefabrykowana część ogrodzenia
skala 1:50

Jednostka projektowa : Biuro Projektowe GREKOR Grzegorz Korszak 17-100 Bielsk Podlaski ul.Ogrodowa 17/21 NIP 543-193-33-48, REGON 200143639 608 32 95 85	
Autor projektu (konstrukcja) : mgr inż. Grzegorz Korszak upr. bud. do proj. w spec. konstr. bud. b/o nr PDL/0001/P00K/06	
Nazwa obiektu/zadania: Ogrodzenie od strony ulicy	
Nazwa rysunku: Projekt ogrodzenia	
Adres: Szczyty Dzięciołowo gm. Orla nr wisłocze 125	Skala: 1:501:100
Branża: ARCHITEKTONICZNA	
Data: 30-03-2009	
Nr rysunku: 1	