Przekrój A-A

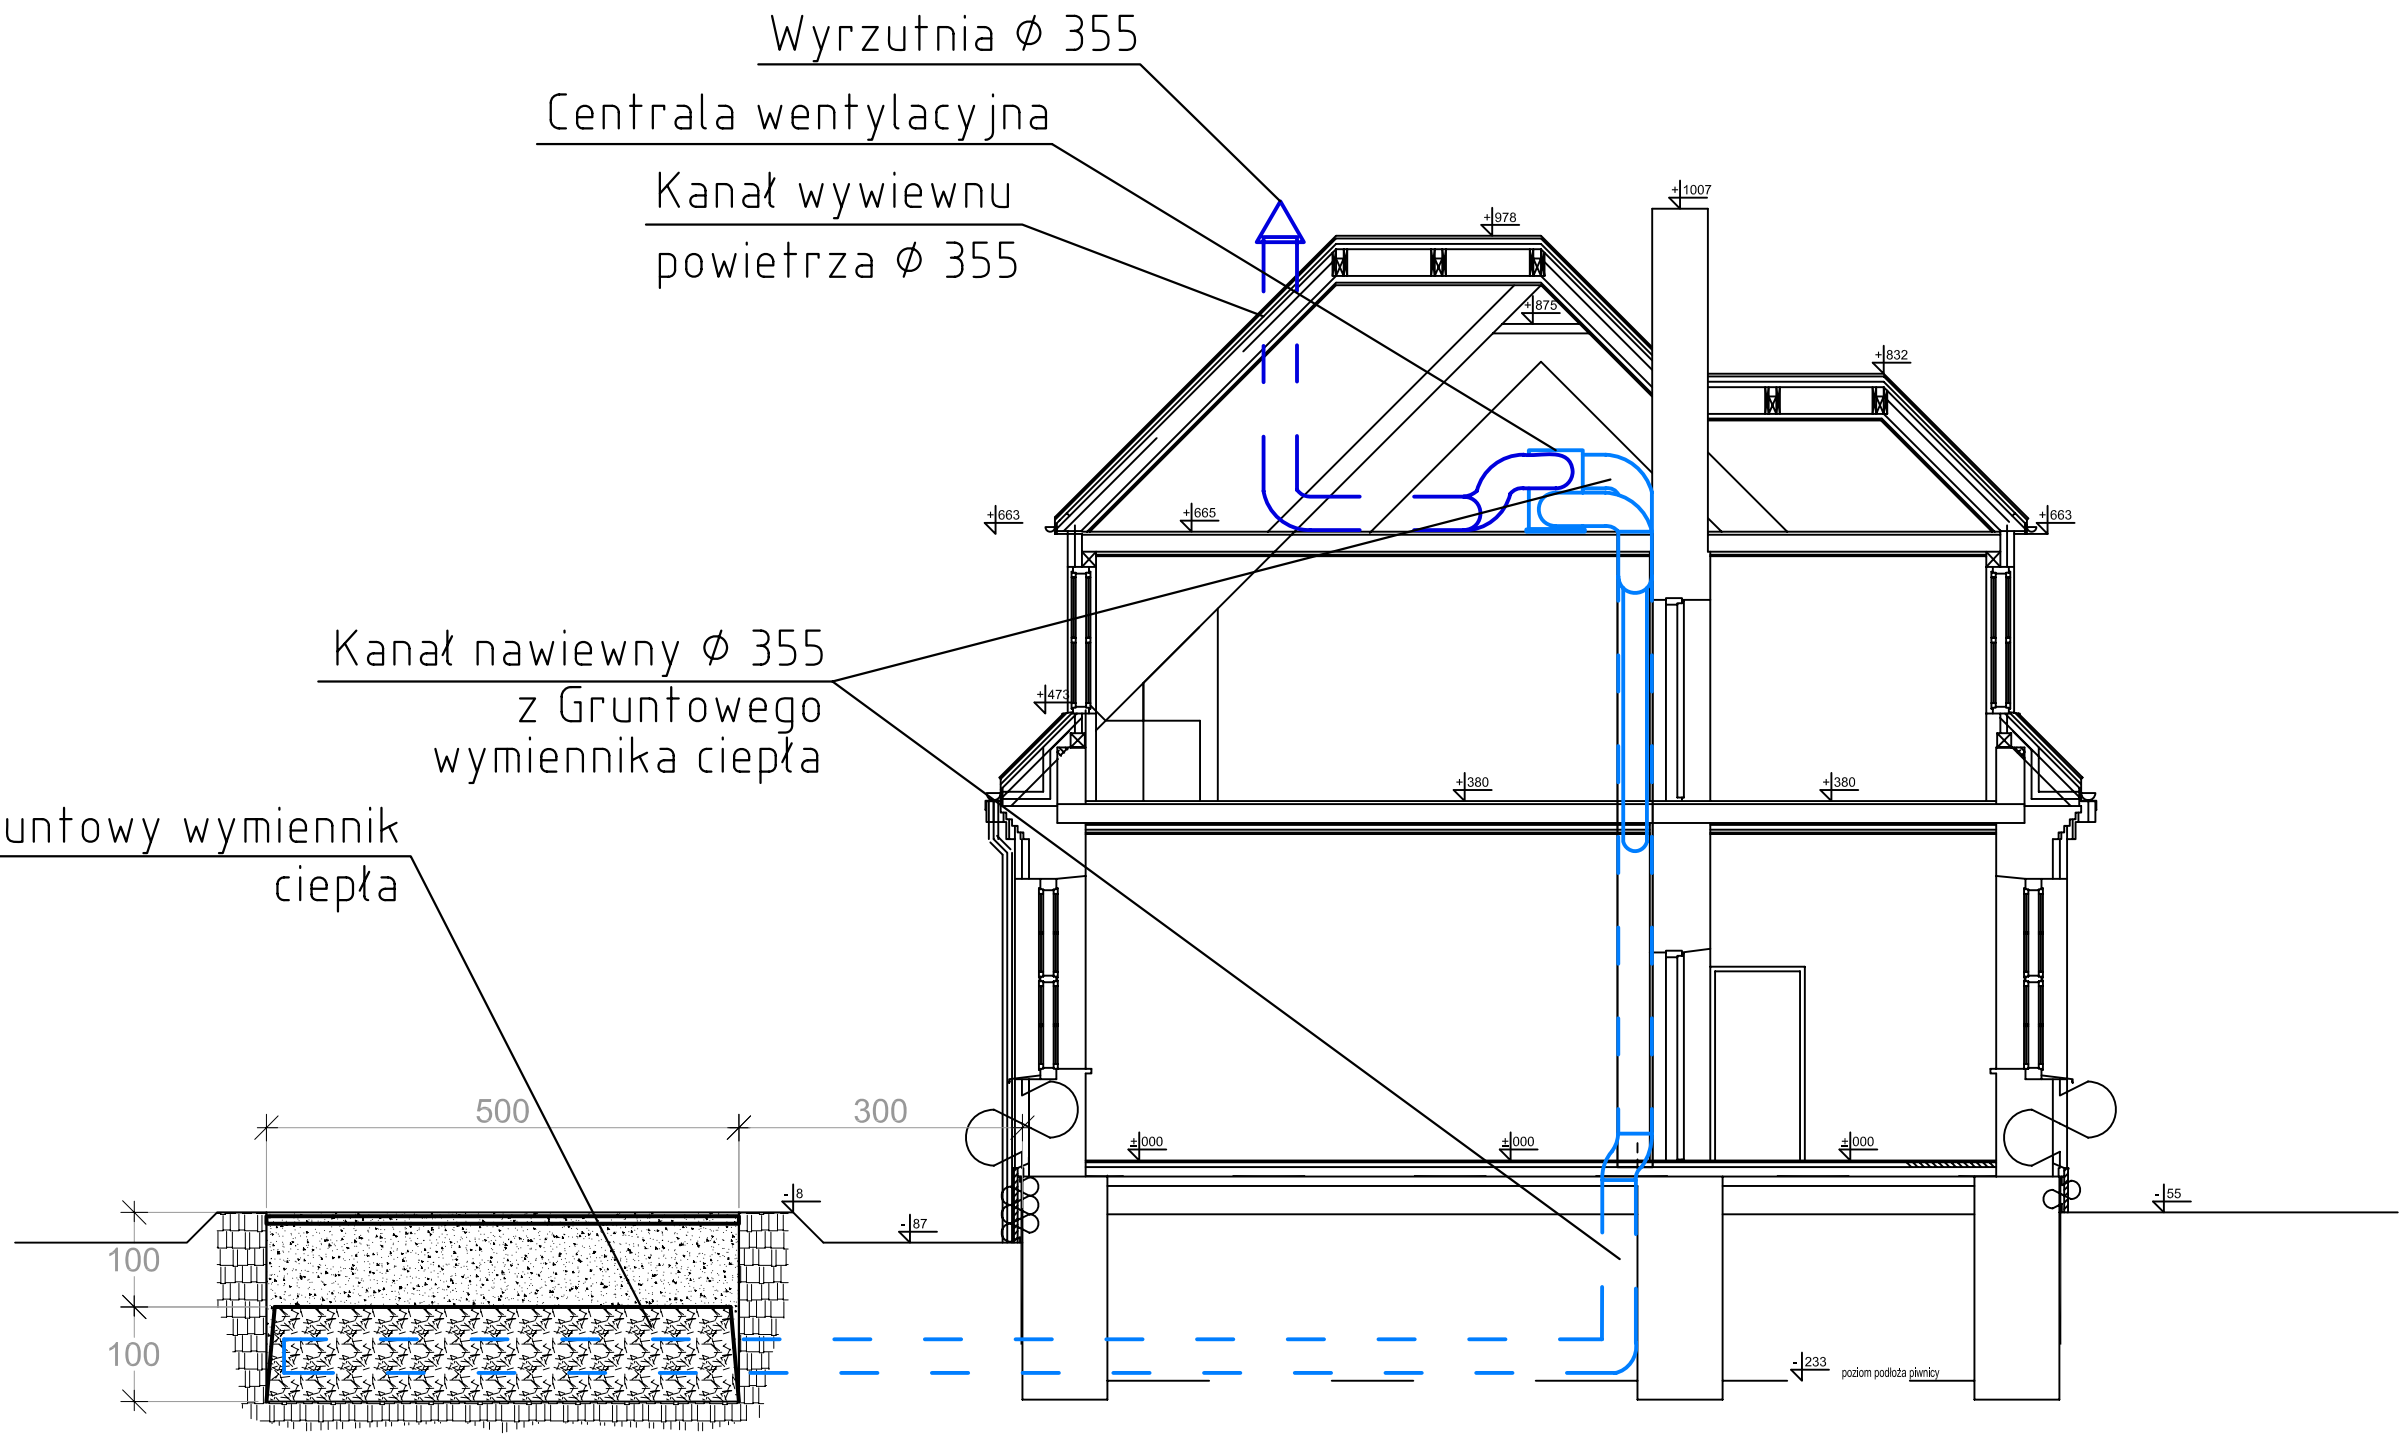

Jednostka projektowa : P. N.-T. GLOBAL TECHNICS 17-100 Bielsk Podlaski ul.Studziwodzka 41		
Autor projektu (konstrukcja) : mgr inż. Jacek Roszczyc upr. bud. do proj. w spec.sanit. b/o nr PDL/0054/POOS/09	Podpis	
Nazwa obiektu/zadania: Projekt Instalacji Wentylacji	Nazwa rysunku: Przekrój A-A	
Adres: *Szczyty Dzięciołowo gm. Orla nr geod. 125*	Branża: SANITARNA	Skala: Data: 2010 Nr rysunku: 3